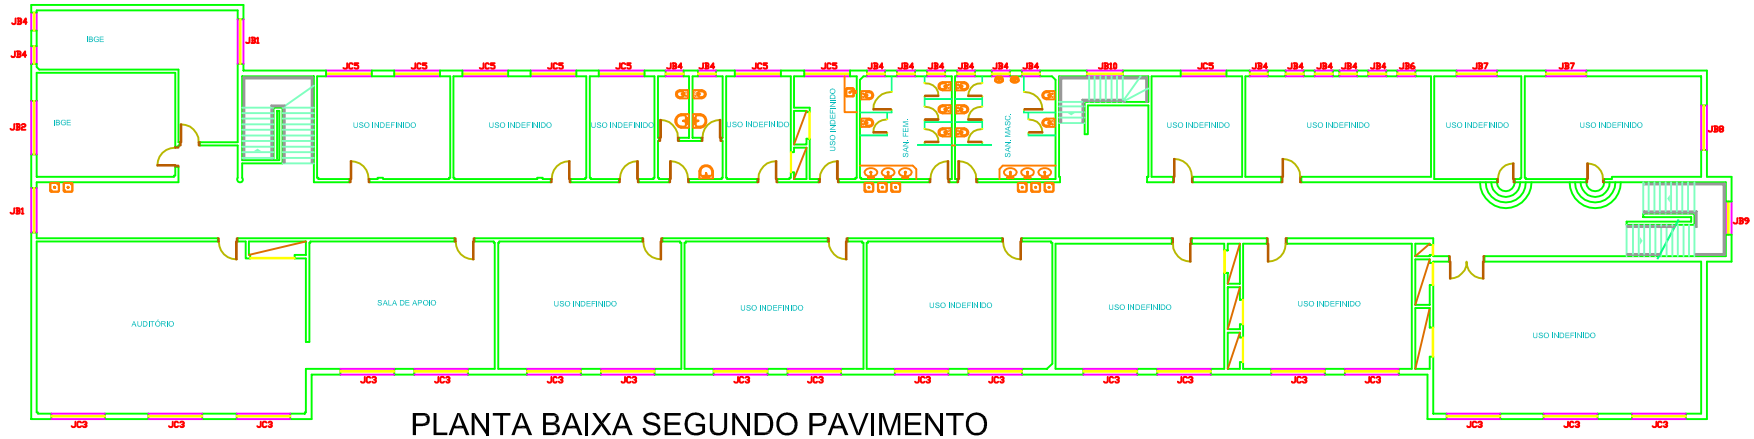

PLANTA BAIXA SEGUNDO PAVIMENTO
LAYOUT REFERÊNCIA

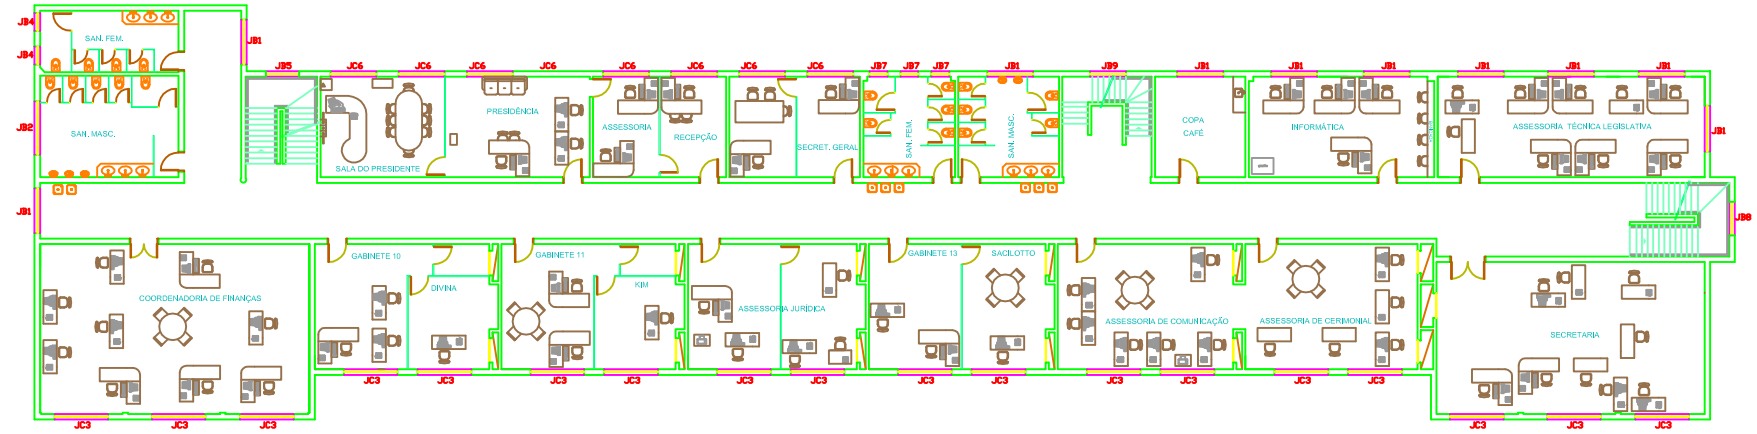

PLANTA BAIXA PRIMEIRO PAVIMENTO
LAYOUT REFERÊNCIA

ALLIANCE ADMINISTRAÇÃO COMÉRCIO ENGENHARIA LTDA
CREA Nº 100.114-5
JAIR CURSIOL
ENGº ELETRICISTA ELETROTÉCNICO – CREA Nº 0600.77174-5

ALLIANCE ADM. COM. ENGENHARIA LTDA
RUA DAS FIGUEIRAS, 190 – AMERICANA – TEL. 3408.8080

CLIENTE/OBRA
CAMARA DE VEREADORES DE AMERICANA
PRAÇA DIVINO SALVADOR, Nº 5 – AMERICANA – SP

TÍTULO
INSTALAÇÕES ELÉTRICAS BT
LAYOUT BÁSICO–PRIMEIRO E SEGUNDO PAVIMENTOS

ESCALA	DATA	DES.ELETRICO		N.o DES. ALLIANCE	FOLHA	REV.
1:150	21/01/2010	JAIRFILHO	ENG.º JAIR CURSIOL		02/05	1