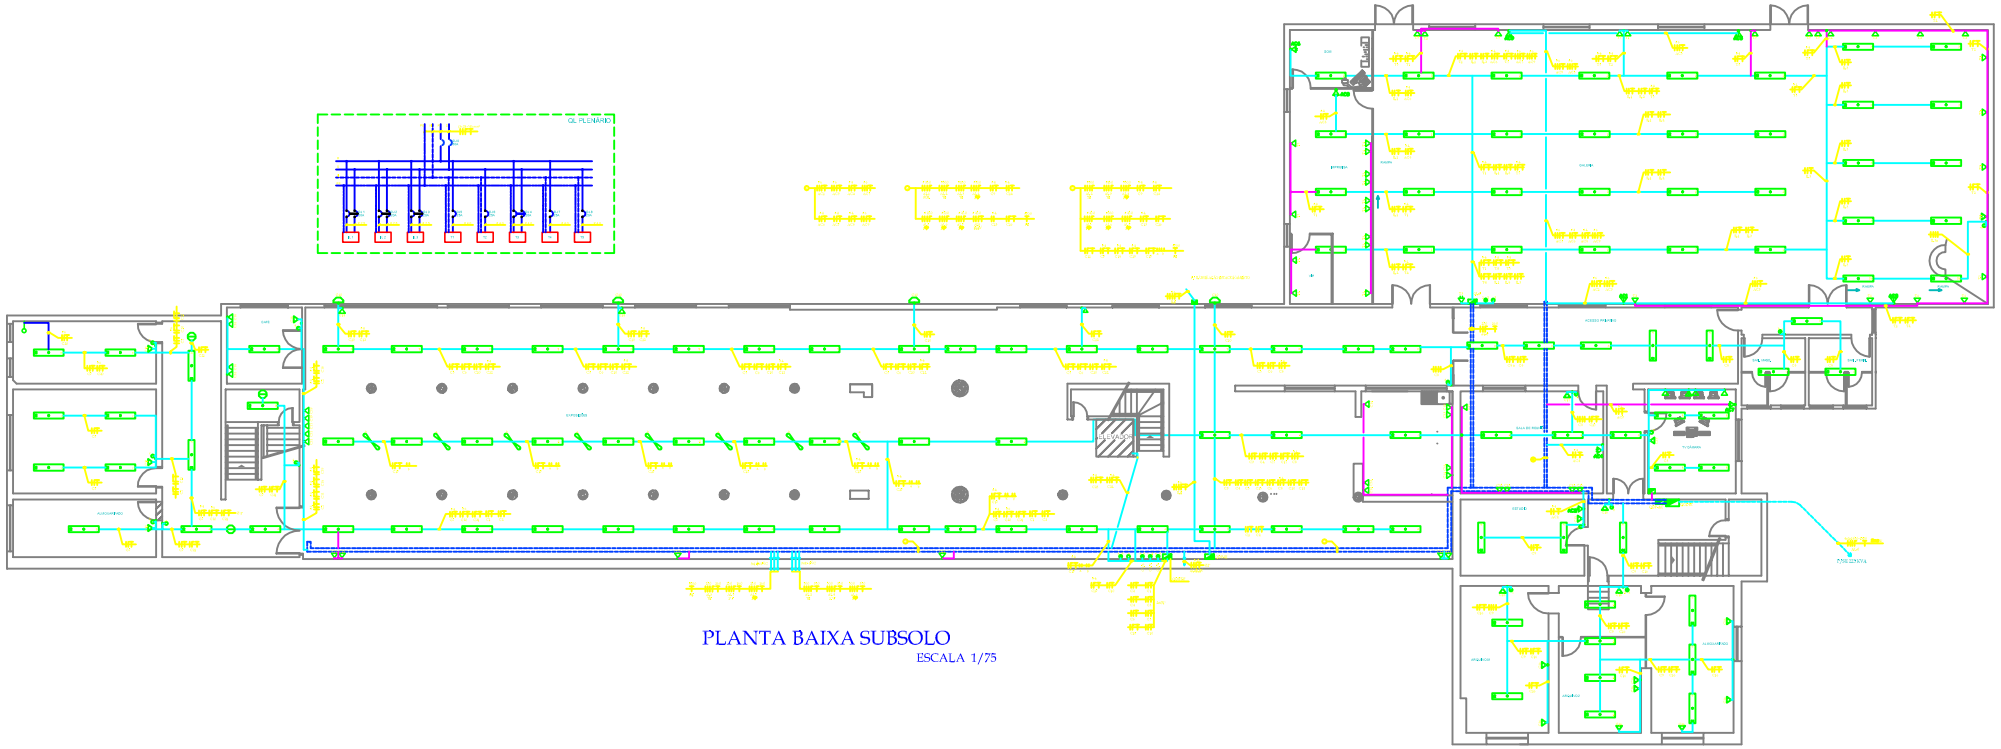

PLANTA BAIXA SUBSOLO

ESCALA 1/75

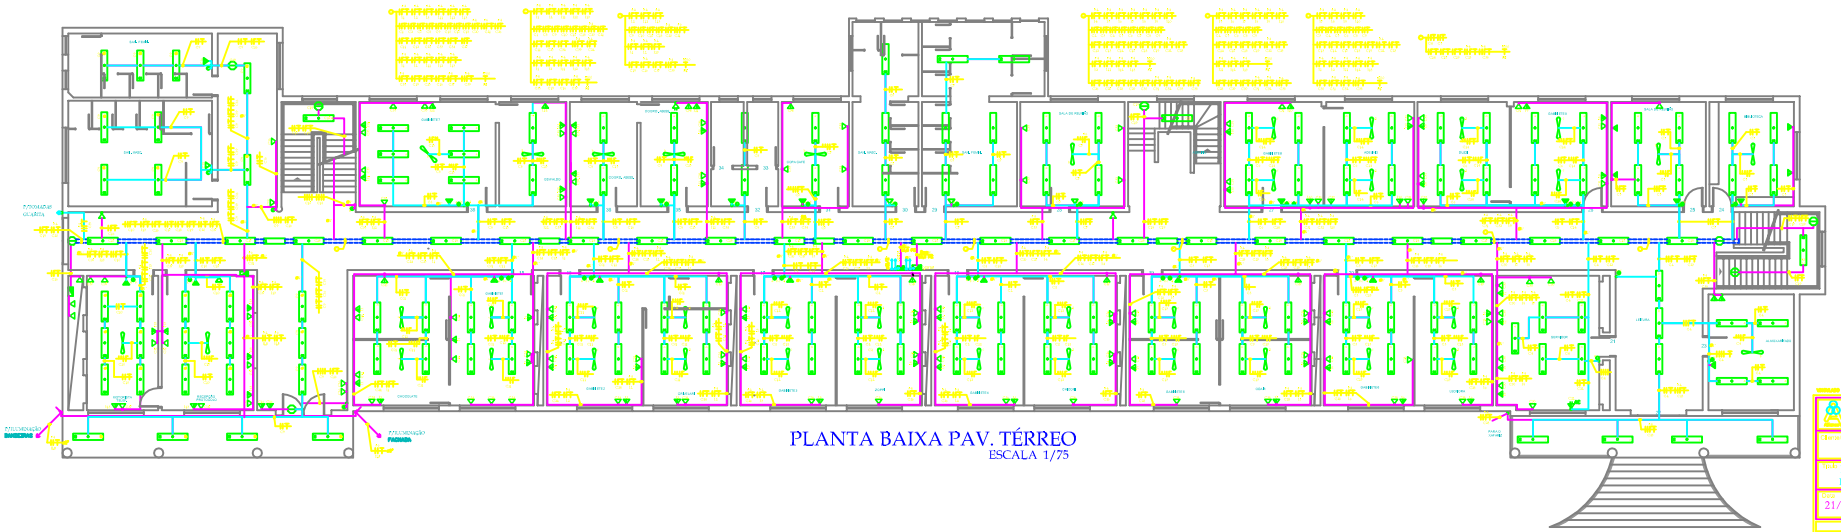

PLANTA BAIXA PAV. TÉRREO

ESCALA 1/75

LEGENDA

JAIR CURSIOL

ALLIANCE ENGENHARIA

CLIENTE: CAMARA MUNICIPAL DE AMERICANA

TÍTULO: INSTALAÇÕES ELÉTRICAS DE BAIXA TENSÃO DISTRIBUIÇÃO GERAL-TERREO/SUBSOLO

FOLHA: 3/5

DATA	DESENHO	DESC.TÉCNICO	REVISÃO	ESCALA
21/01/10	Ricardo/JairF	Jair Cursiol	2	1 : 75